



Lokalplan: ingen
Bevaringsværdi: 3

Note:

Facade, snit og plangrundlag er optegnet med scannede eksist. tegninger som grundlag.
Facadens geometri er korrigeret iht. digitale opmålinger.

Alle mål i mm.

Murværk:

Hultagning udføres varsomt.

Døre:

Dørtype (D220SVU og D220SHU)

Der leveres DVC-godkendte dørpartier fremstillet i træ/alu. Dørpartierne har smalle rammer, lavenergiglas med varmkant og trepunkts lukning med indvendigt paskvil-greb. Dørpartierne tilstræbes udført i udseende og med faginddeling som eksisterende vinduer.

Farve

Dørene leveres kobolt blå (RAL5013) udvendigt og hvid (RAL9010) indvendigt.

Antal:

Levering og montering af altaner model SA1.

Bund (SB130)

Stålbund med glat frontprofil. Forberedt til afvanding over forkant.

Gulvbelægning (AG230)

Trægulv i FSC-godkendt hårdtræ. Gulvbrædderne monteres på strøer og gummilister og lægges parallelt med facaden.

Underbeklædning (UB410b)

Hvid aluminiumsplade monteret under stålbund.

Rækværk (SA110)

Tremmerækværk udført i aluminium, monteret på bundens forkant.

Håndliste (H100)

Halvrundt håndlisteprofil i FSC-godkendt hårdtræ. Hjørnerne skæres i smig med ca. 2 mm. mellemrum.

Farve

Bundrammen fremstår i galvaniseret stål, rækværk sortlakeres (RAL9005).

Ophængning (forventet) (F160)

Altanerne forventes ophængt med indspændt stål, der fastgøres i murværket eller i etageadskillelsen.

Afvanding/ Nedløb

Bunden har en svag hældning væk fra facaden, så afvanding sker over altanens forkant.

Franske altaner:

Rækværk, håndliste og farve

Som resterende altaner mod gården.

Fastgørelse

Rækværket fastgøres i dørens karm.

Signatur:

- R1 Ranke nummer
- (1.1) Positions nummer
- (i) Indspændt i murværk
- (ie) Indspændt i etageadskillelsen



Bangsbovej 75

Bangsbovej 75 mfl., 2720 Vanløse

Matr.nr.
2721 Vanløse, København

**Fremtidige forhold
Note & Matrikelkort**

Altan.dk a/s | Næstvedvej 60 | 4180 Sorø | 70 26 83 03 | info@altan.dk

Sagsnr.: | 10 mm

14605


Mål: Dato:
1 : 500 27.05.2016

Udarbejdet af:
HJ

(26)3.01

Jyllingevej

Jyllingevej

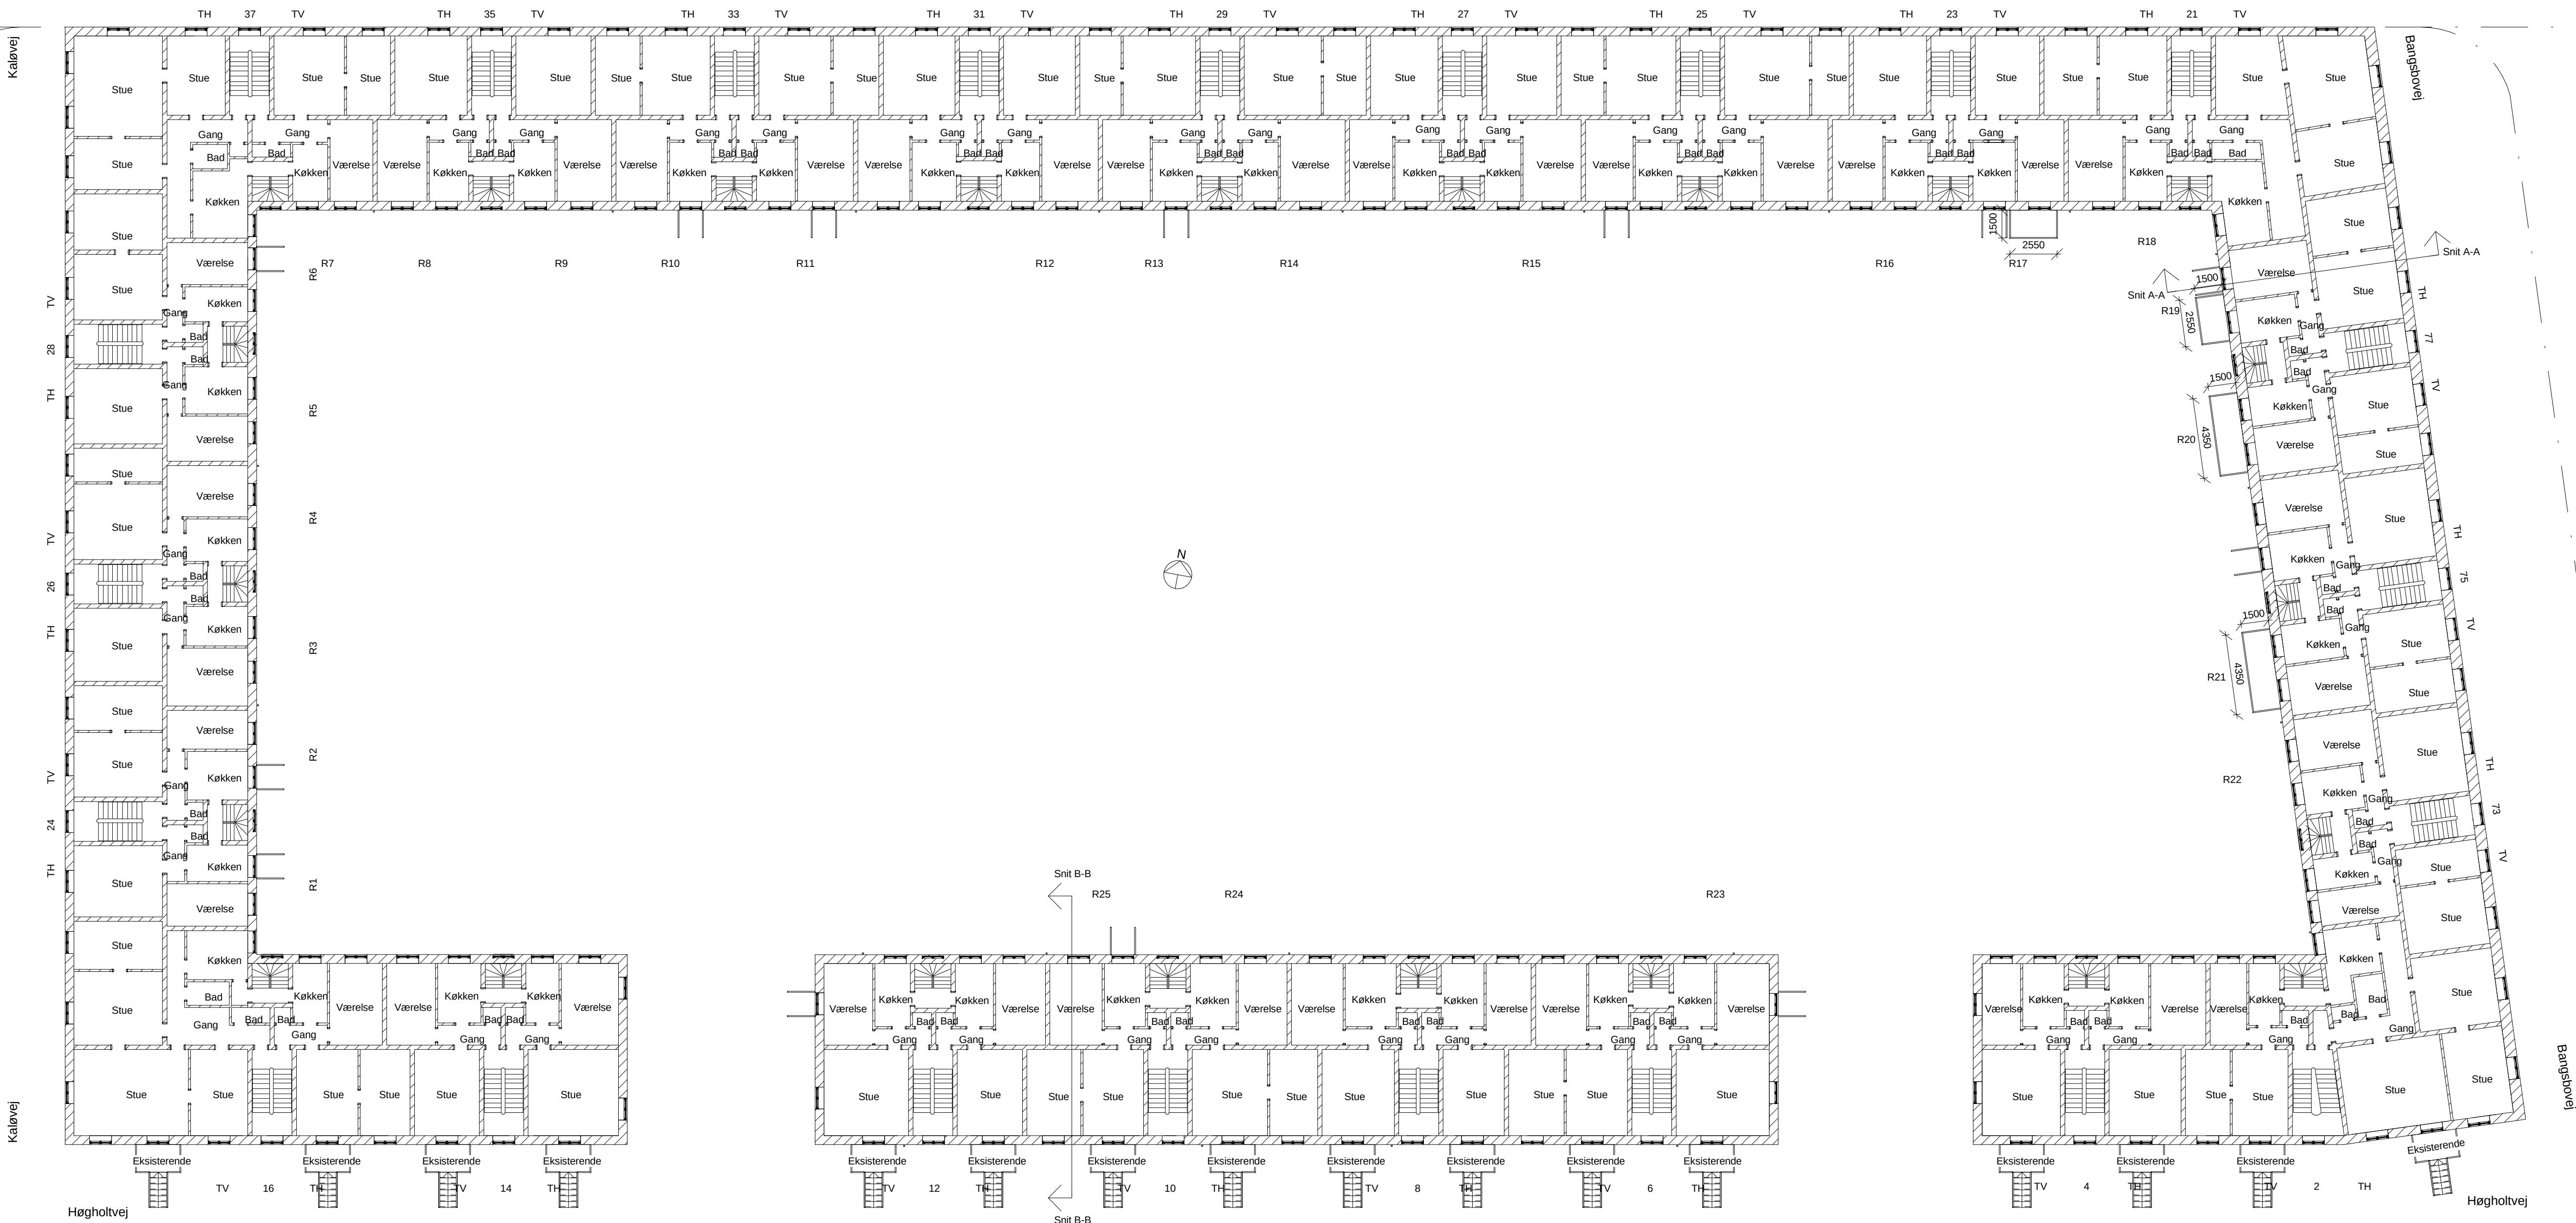

Bangsbovej 75		Sagsnr.:	10 mm
Bangsbovej 75 mfl., 2720 Vanløse		14605	
Måtr nr.	2721 Vanløse, København	Mål:	Dato:
		1 : 200	27.05.2016
Fremtidig forhold		Udarbejdet af:	Godkendt:
Plan - Stuen		HJ	
Altan.dk a/s Næstvedvej 60 4180 Sorø 70 26 83 03 info@altan.dk		(26)3.02	




Bangsbovej 75		Sagsnr.:	14605
Bangsbovej 75 mfl., 2720 Vanløse		Mål:	Dato:
Matr.nr.		1 : 100	27.05.2016
2721 Vanløse, København		Udarbejdet af:	Godkendt:
Fremtidige forhold		HJ	
Favadeopstalt		(26)3.04	
Altan.dk a/s Næstvedvej 60 4180 Sorø 70 26 83 03 info@altan.dk			



Bangsbovej 75		Sagsnr.: 14605		10 mm
Bangsbovej 75 mfl., 2720 Vanløse				
Matr.nr. 2721 Vanløse, København		Mål: 1 : 100	Dato: 27.05.2016	
Fremtidige forhold Facadeopstalt		Udarbejdet af: HJ	Godkendt:	
Altan.dk a/s Næstvedvej 60 4180 Sorø 70 26 83 03 info@altan.dk		(26)3.05		

10 mm

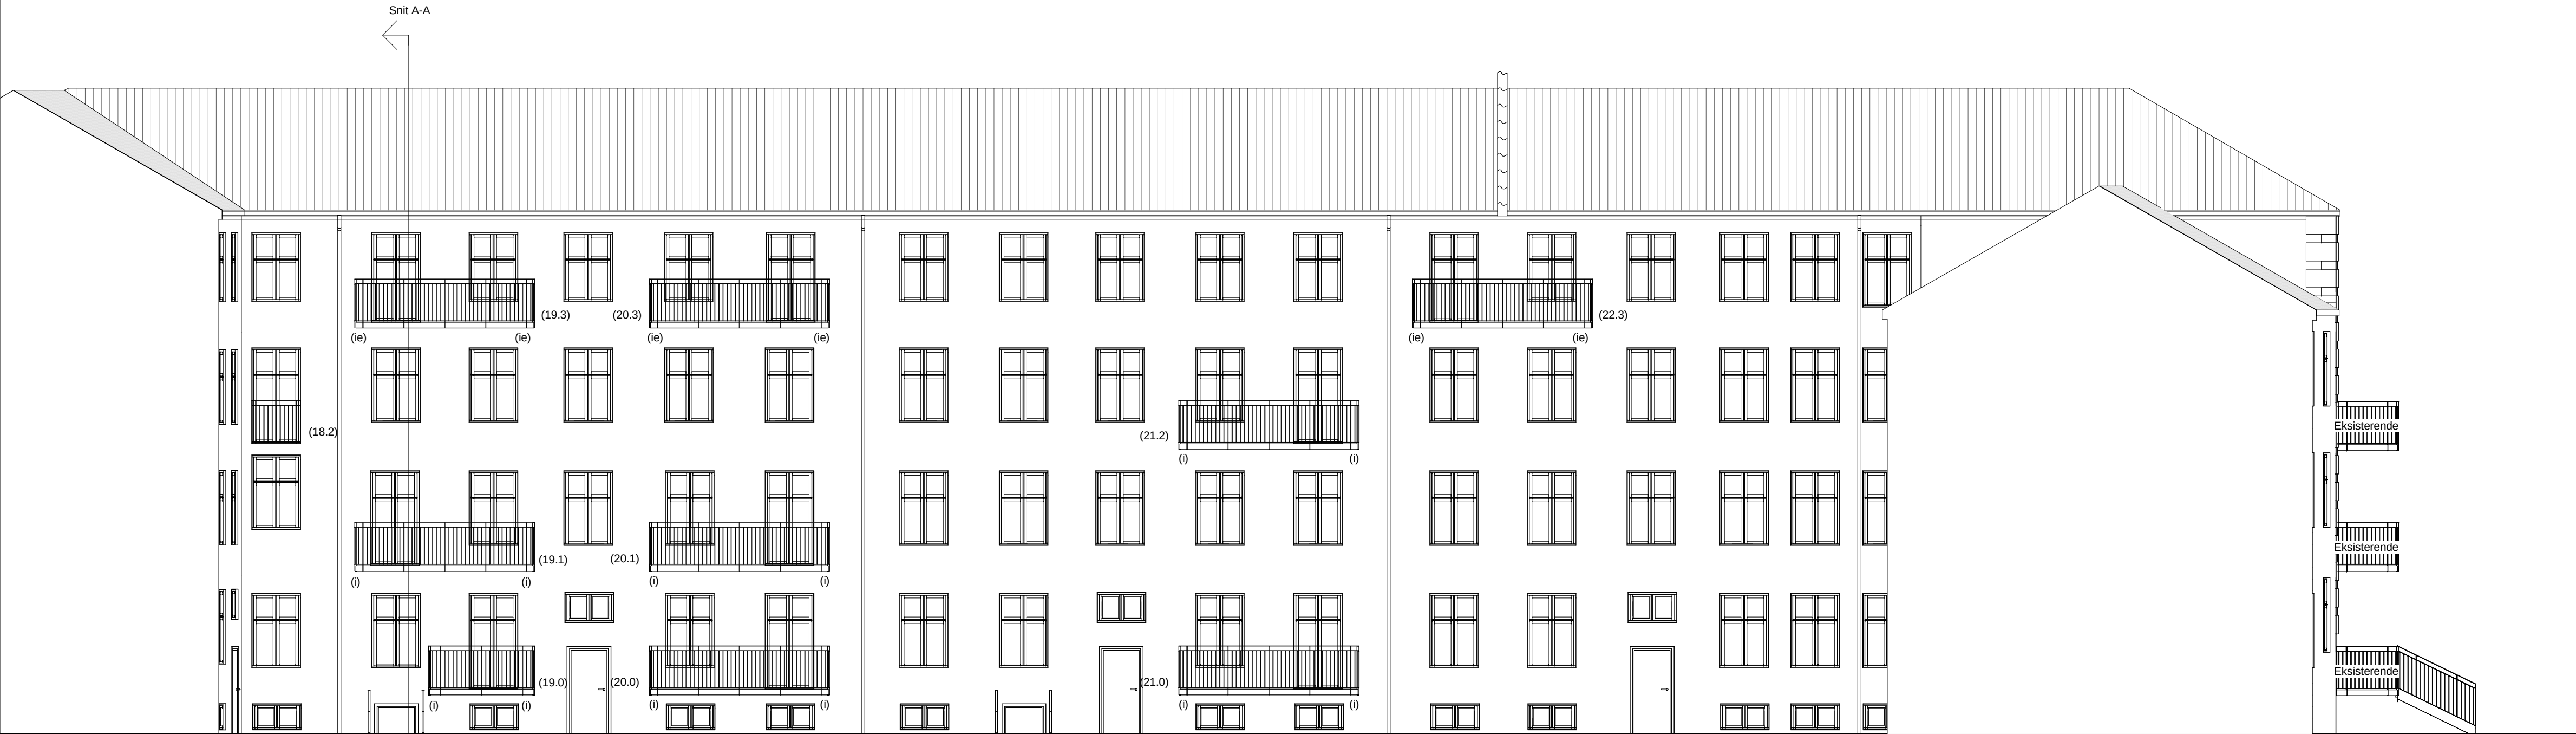

Snit A-A

Snit A-A

R19

TH

77

TV

R20

TH

75

TV

R21

R22

TH

73

TV



Bangsbovej 75

Bangsbovej 75 mfl., 2720 Vanløse

Matr.nr.

2721 Vanløse, København

Fremtidige forhold

Facadeopstalt

Altan.dk a/s | Næstvedvej 60 | 4180 Sorø | 70 26 83 03 | info@altan.dk

Sagsnr.:

14605

Mål:

1 : 100

Dato:


27.05.2016

Udarbejdet af:

HJ

Godkendt:

(26)3.06

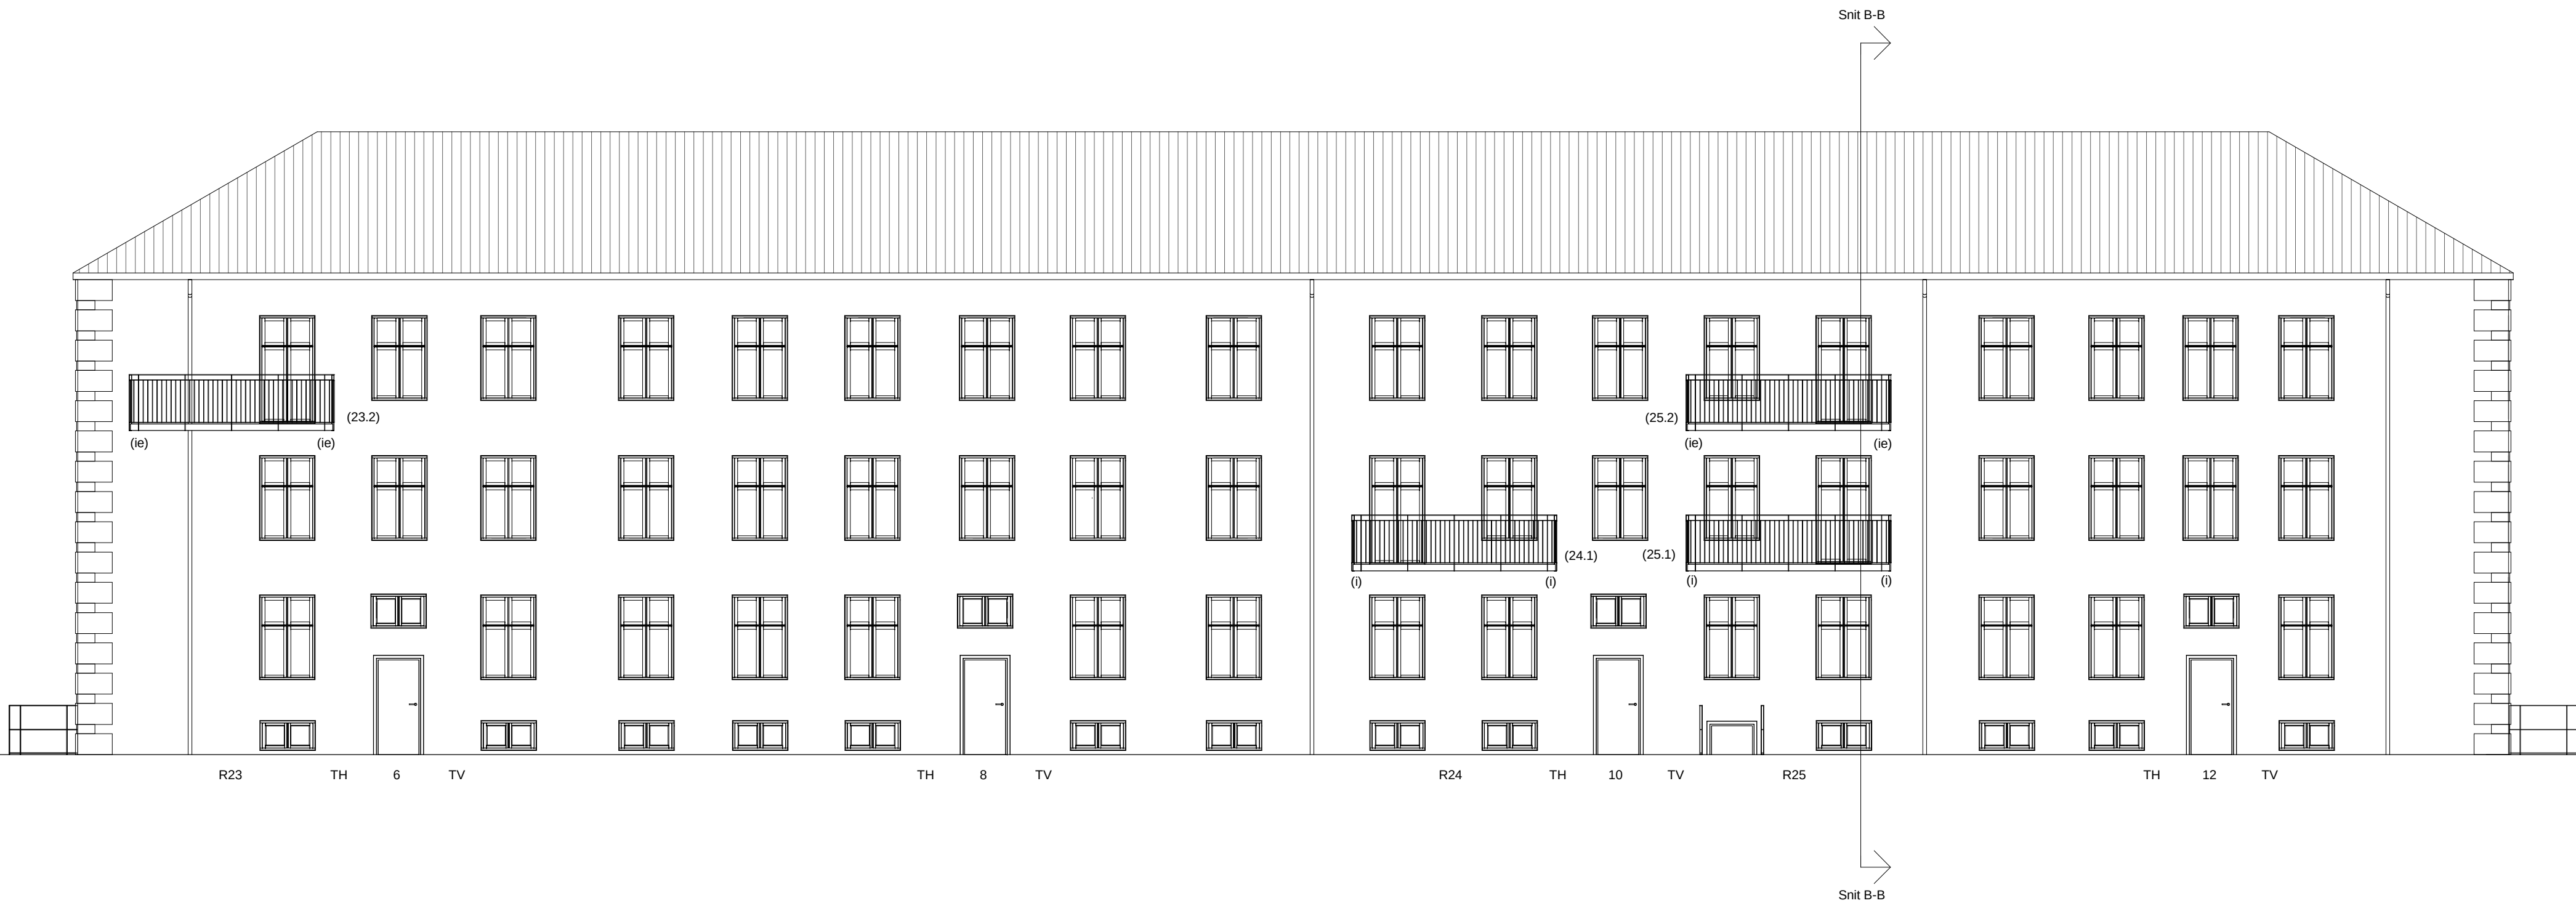

Bangsbovej 75
Bangsbovej 75 mfl., 2720 Vanløse
Matr.nr.
2721 Vanløse, København

Fremtidige forhold
Facadeopstalt


Altan.dk a/s | Næstvedvej 60 | 4180 Sorø | 70 26 83 03 | info@altan.dk

Sagsnr.:
14605


Mål: Dato:
1 : 100 27.05.2016

Udarbejdet af: Godkendt:
HJ

(26)3.07

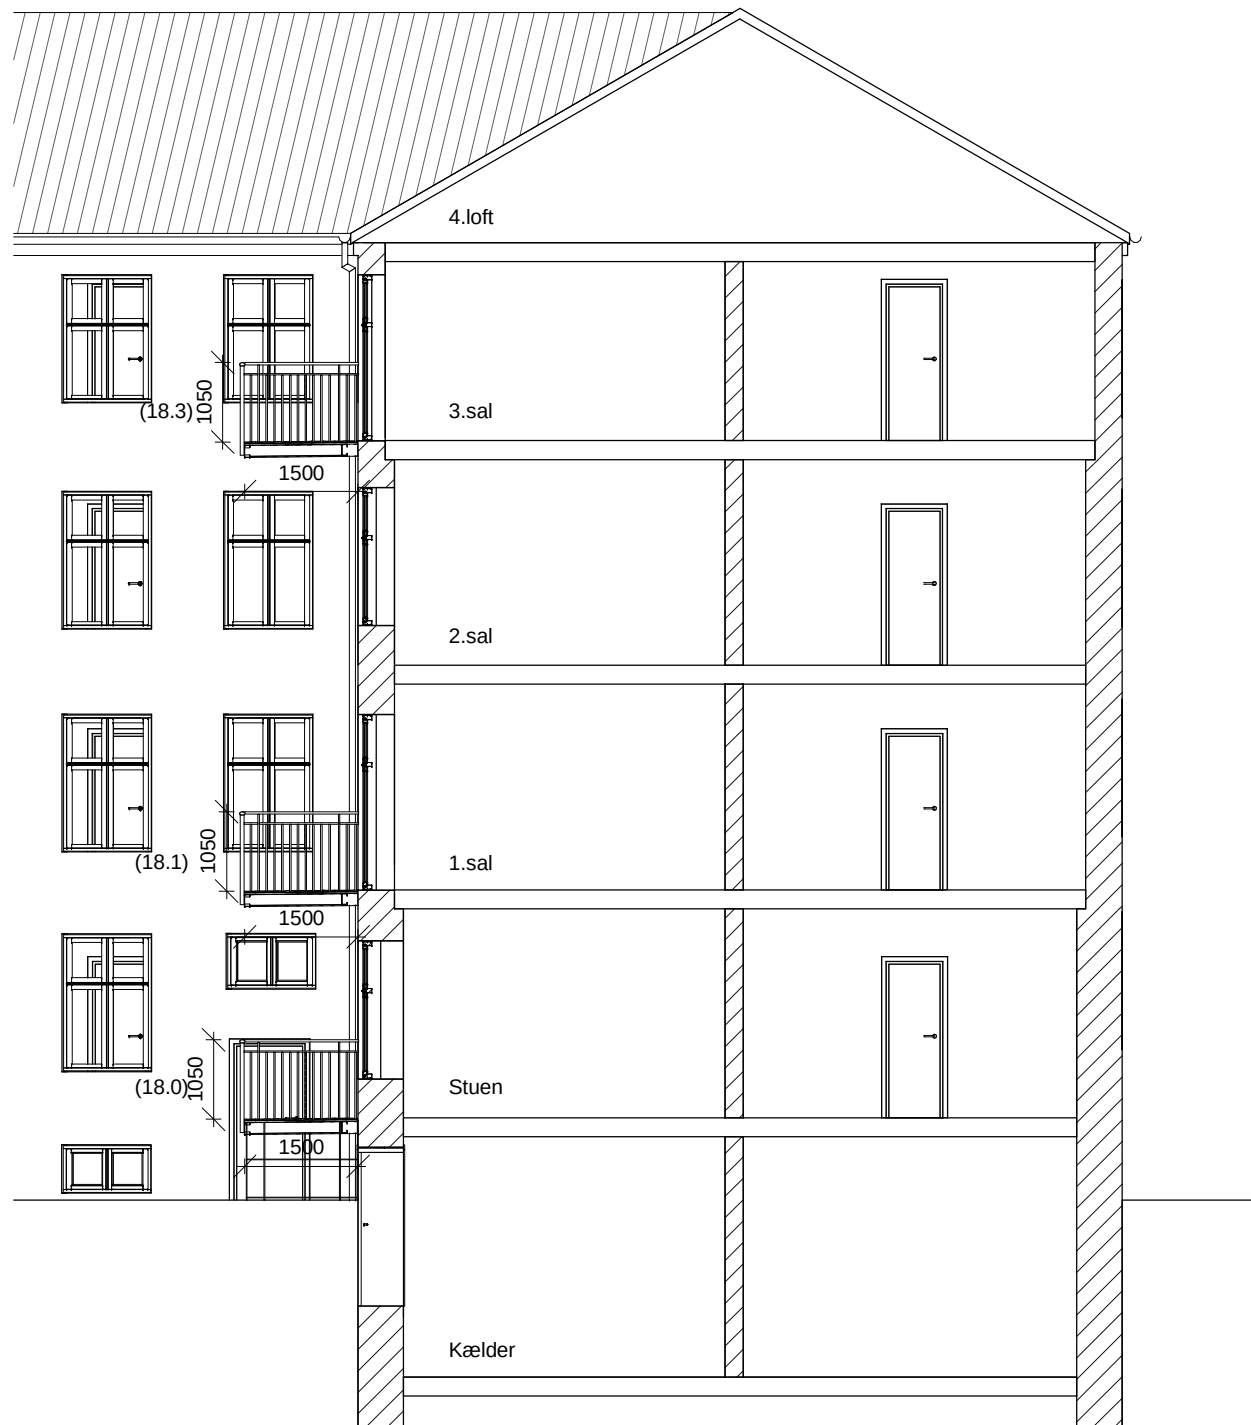

Snit A-A

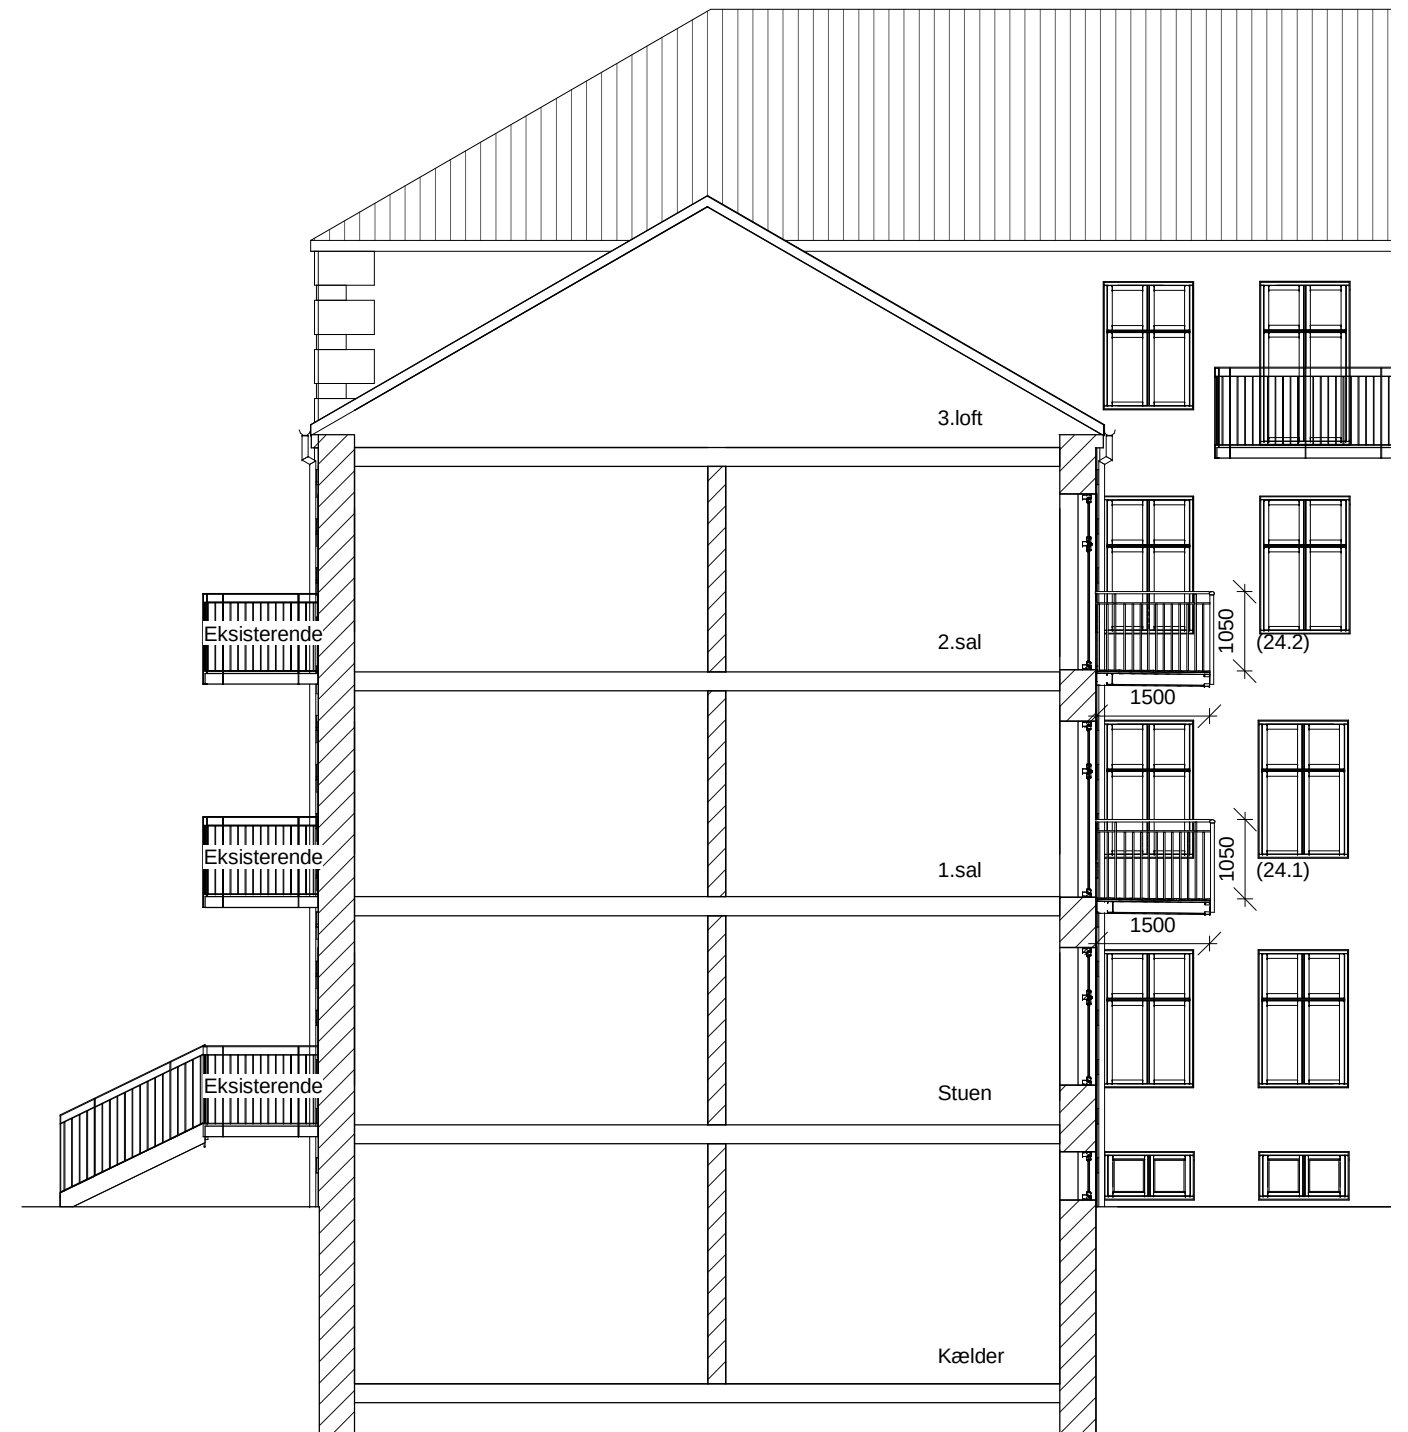

Snit B-B



Bangsbovej 75
Bangsbovej 75 mfl., 2720 Vanløse
Matr.nr.
2721 Vanløse, København

Fremtidige forhold
Snit

Altan.dk a/s | Næstvedvej 60 | 4180 Sorø | 70 26 83 03 | info@altan.dk

Sagsnr.: 10 mm

14605

Mål: Dato:
1 : 100 **27.05.2016**

Udarbejdet af:
HJ

(26)3.08